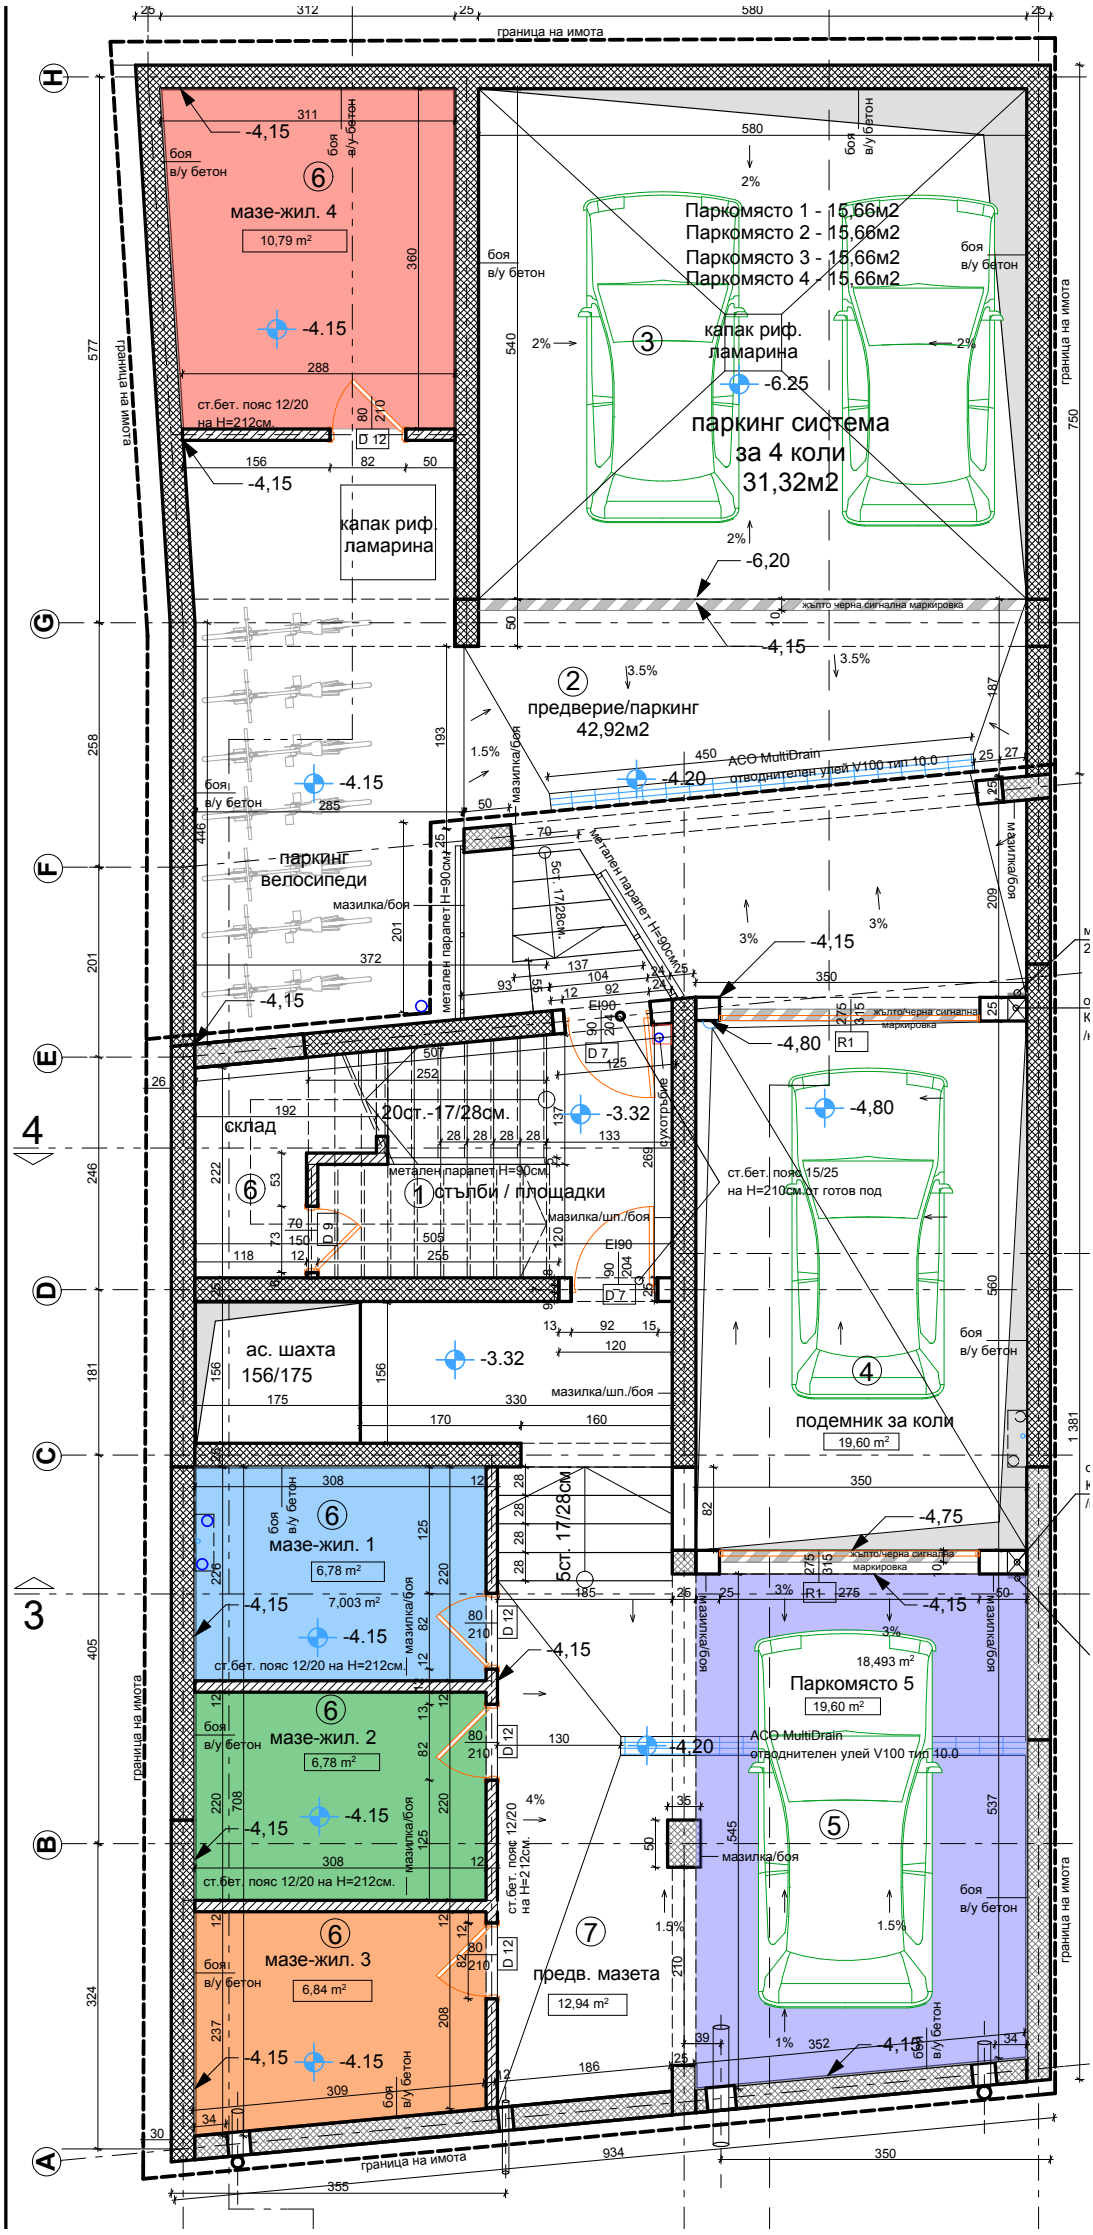
граница на имота
мазе-жил. 4
10,79 m²
-4,15
боя в/у бетон
ст.бет. пояс 12/20 на H=212см.
D 12
капак риф. ламарина
Паркомясто 1 - 15,66м2
Паркомясто 2 - 15,66м2
Паркомясто 3 - 15,66м2
Паркомясто 4 - 15,66м2
паркинг система за 4 коли 31,32м2
-6.25
-6,20
жълто черна сигнална маркировка
предверие/паркинг 42,92м2
-4.20
ACO MultiDrain отводнителен улей V100 тип 10.0
паркинг велосипеди
мазилка/боя
метален парапет H=90см.
5ст. 17/28см.
-4,80
R1
склад
20ст.-17/28см.
-3.32
стълби / площадки
мазилка/шп./боя
ст.бет. пояс 15/25 на H=210см.от готов под
подемник за коли
19,60 m²
ас. шахта 156/175
мазе-жил. 1
6,78 m²
7,003 m²
5ст. 17/28см
-4,75
Паркомясто 5
18,493 m²
мазе-жил. 2
мазе-жил. 3
6,84 m²
предв. мазета
12,94 m²
ст.бет. пояс 12/20 на H=212см.
EI90
D 7
D 9

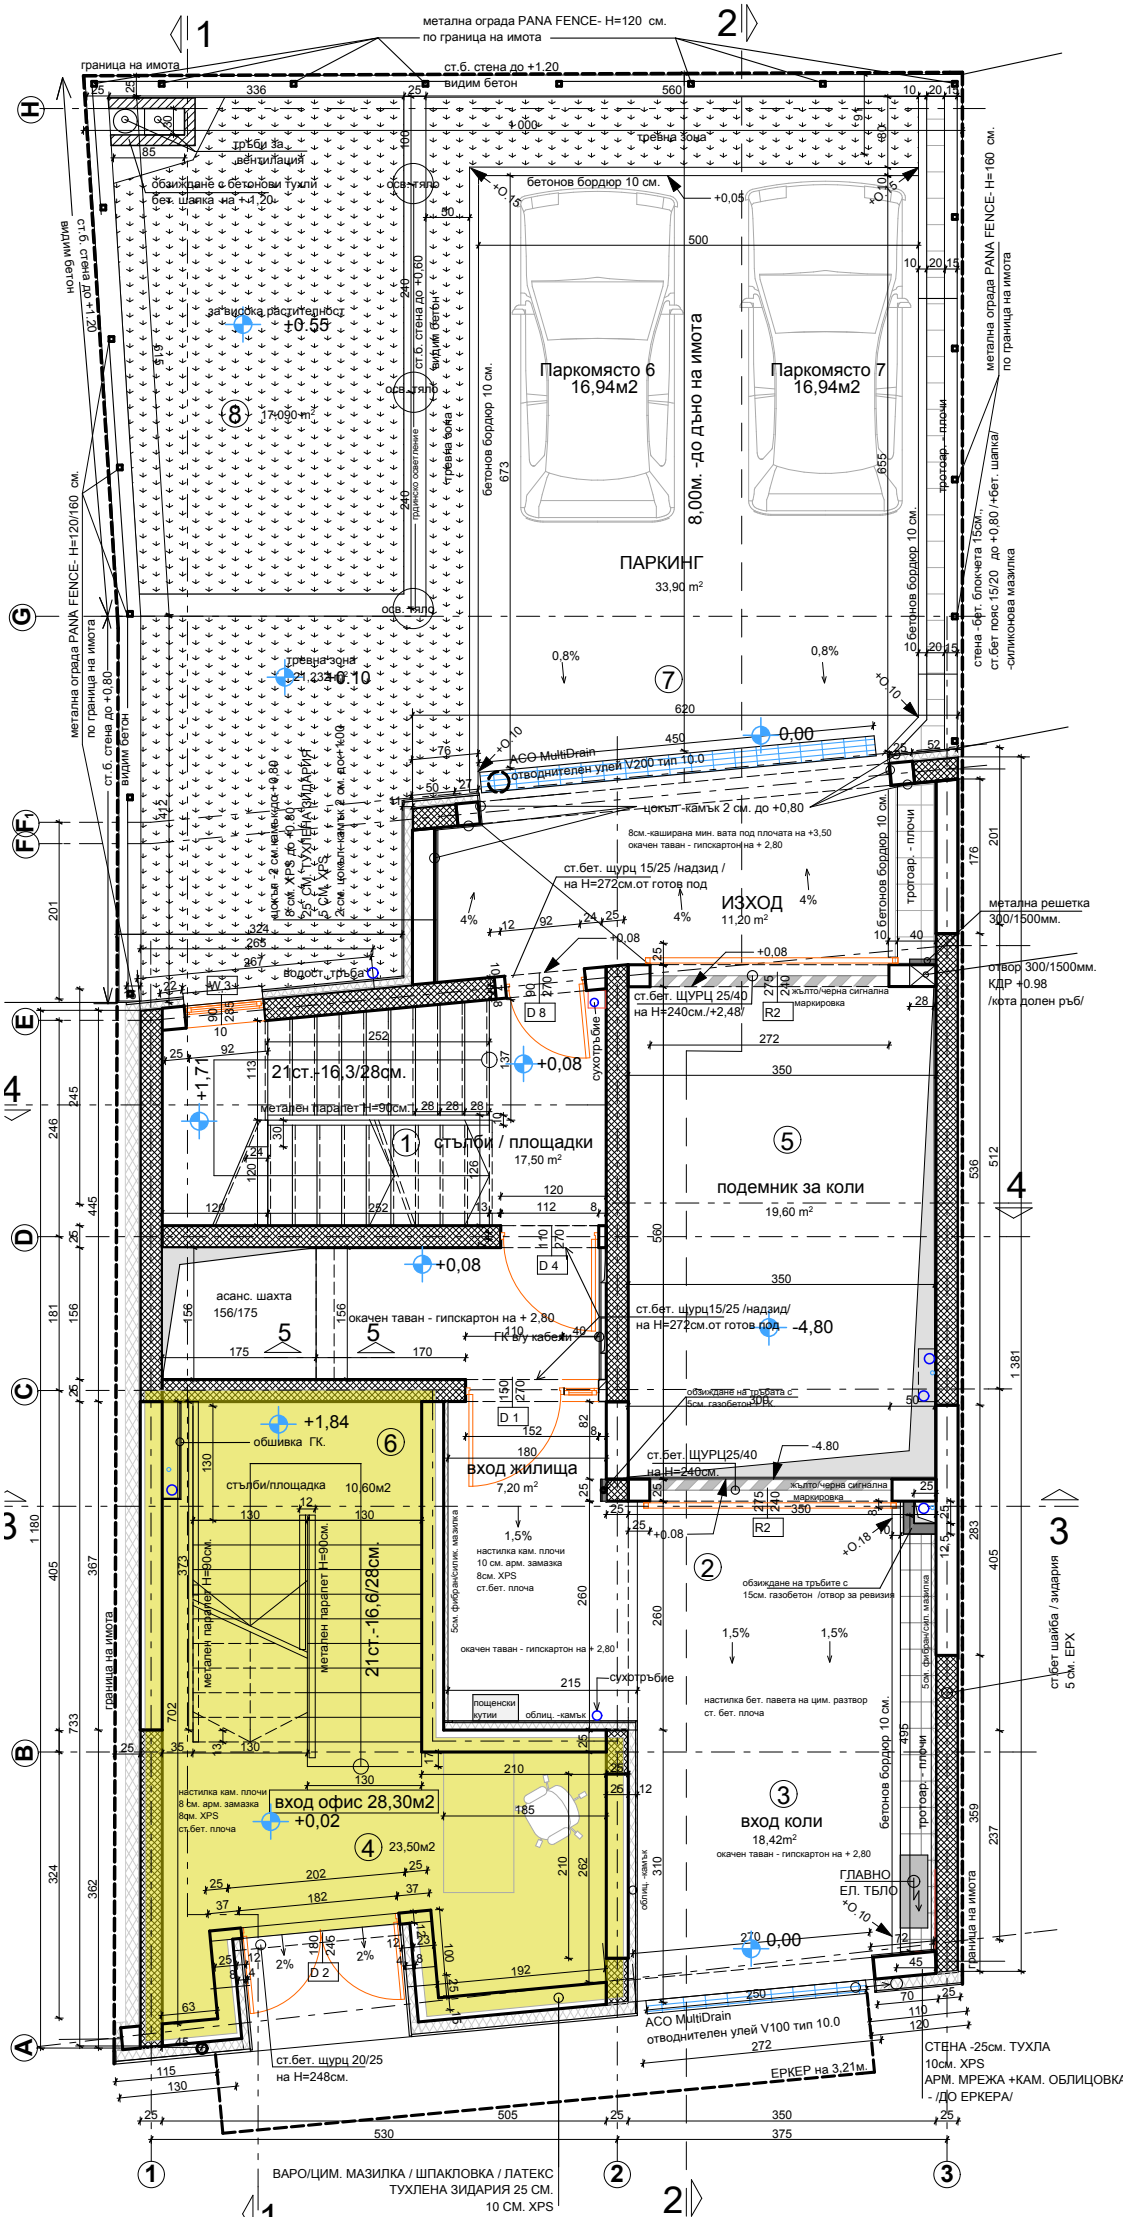
метална ограда PANA FENCE- H=120 см.
по граница на имота
граница на имота
ст.б. стена до +1,20
видим бетон
тръби за вентилация
обзиждане с бетонови тухли
бет. шапка на +1,20
ст.б. стена до +1,20
видим бетон
метална ограда PANA FENCE- H=120/160 см.
по граница на имота
ст.б. стена до +0,80
видим бетон
метална ограда PANA FENCE- H=160 см.
по граница на имота
стена - бет. блокчета 15см.;
ст.бет пояс 15/20 до +0,80 /+бет. шапка/
-силиконова мазилка
тревна зона
бетонов бордюр 10 см.
Паркомясто 6
16,94м2
Паркомясто 7
16,94м2
8,00м. -до дъно на имота
ПАРКИНГ
33,90 m²
бетонов бордюр 10 см.
тротоар - плочи
ACO MultiDrain
отводнителен улей V200 тип 10.0
цокъл -камък 2 см. до +0,80
8см.-каширан мин. вата под плочата на +3,50
окачен таван - гипскартон на + 2,80
ст.бет. щурц 15/25 /надзид /
на H=272см.от готов под
ИЗХОД
11,20 m²
метална решетка
300/1500мм.
отвор 300/1500мм.
КДР +0.98
/кота долен ръб/
водост. тръба
ст.бет. ЩУРЦ 25/40
на H=240см./+2,48
жълто/черна сигнална маркировка
21ст.-16,3/28см.
метален парапет H=90см.
стълби / площадки
17,50 m²
подемник за коли
19,60 m²
асанс. шахта
156/175
окачен таван - гипскартон на + 2,80
ГК ВУ кабели
ст.бет. щурц15/25 /надзид/
на H=272см.от готов под
обзиждане на тръбата с
5см. газобетон-РРК
ст.бет. ЩУРЦ25/40
на H=240см.
вход жилища
7,20 m²
настилка кам. плочи
10 см. арм. замазка
8см. XPS
ст.бет. плоча
5см. фибрин/сит. мазилка
обзиждане на тръбите с
15см. газобетон /отвор за ревизия
настилка бет. павета на цим. разтвор
ст. бет. плоча
сухотръбие
пощенски кутии
облиц. -камък
ст.бет шайба / зидария
5 см. EPX
21ст.-16,6/28см.
метален парапет H=90см.
вход офис 28,30м2
+0,02
23,50м2
вход коли
18,42m²
ГЛАВНО
ЕЛ. ТЕЛО
ACO MultiDrain
отводнителен улей V100 тип 10.0
ЕРКЕР на 3,21м.
ст.бет. щурц 20/25
на H=248см.
СТЕНА -25см. ТУХЛА
10см. XPS
АРМ. МРЕЖА +КАМ. ОБЛИЦОВКА
- /ДО ЕРКЕРА/
ВАРО/ЦИМ. МАЗИЛКА / ШПАКЛОВКА / ЛАТЕКС
ТУХЛЕНА ЗИДАРИЯ 25 СМ.
10 СМ. XPS

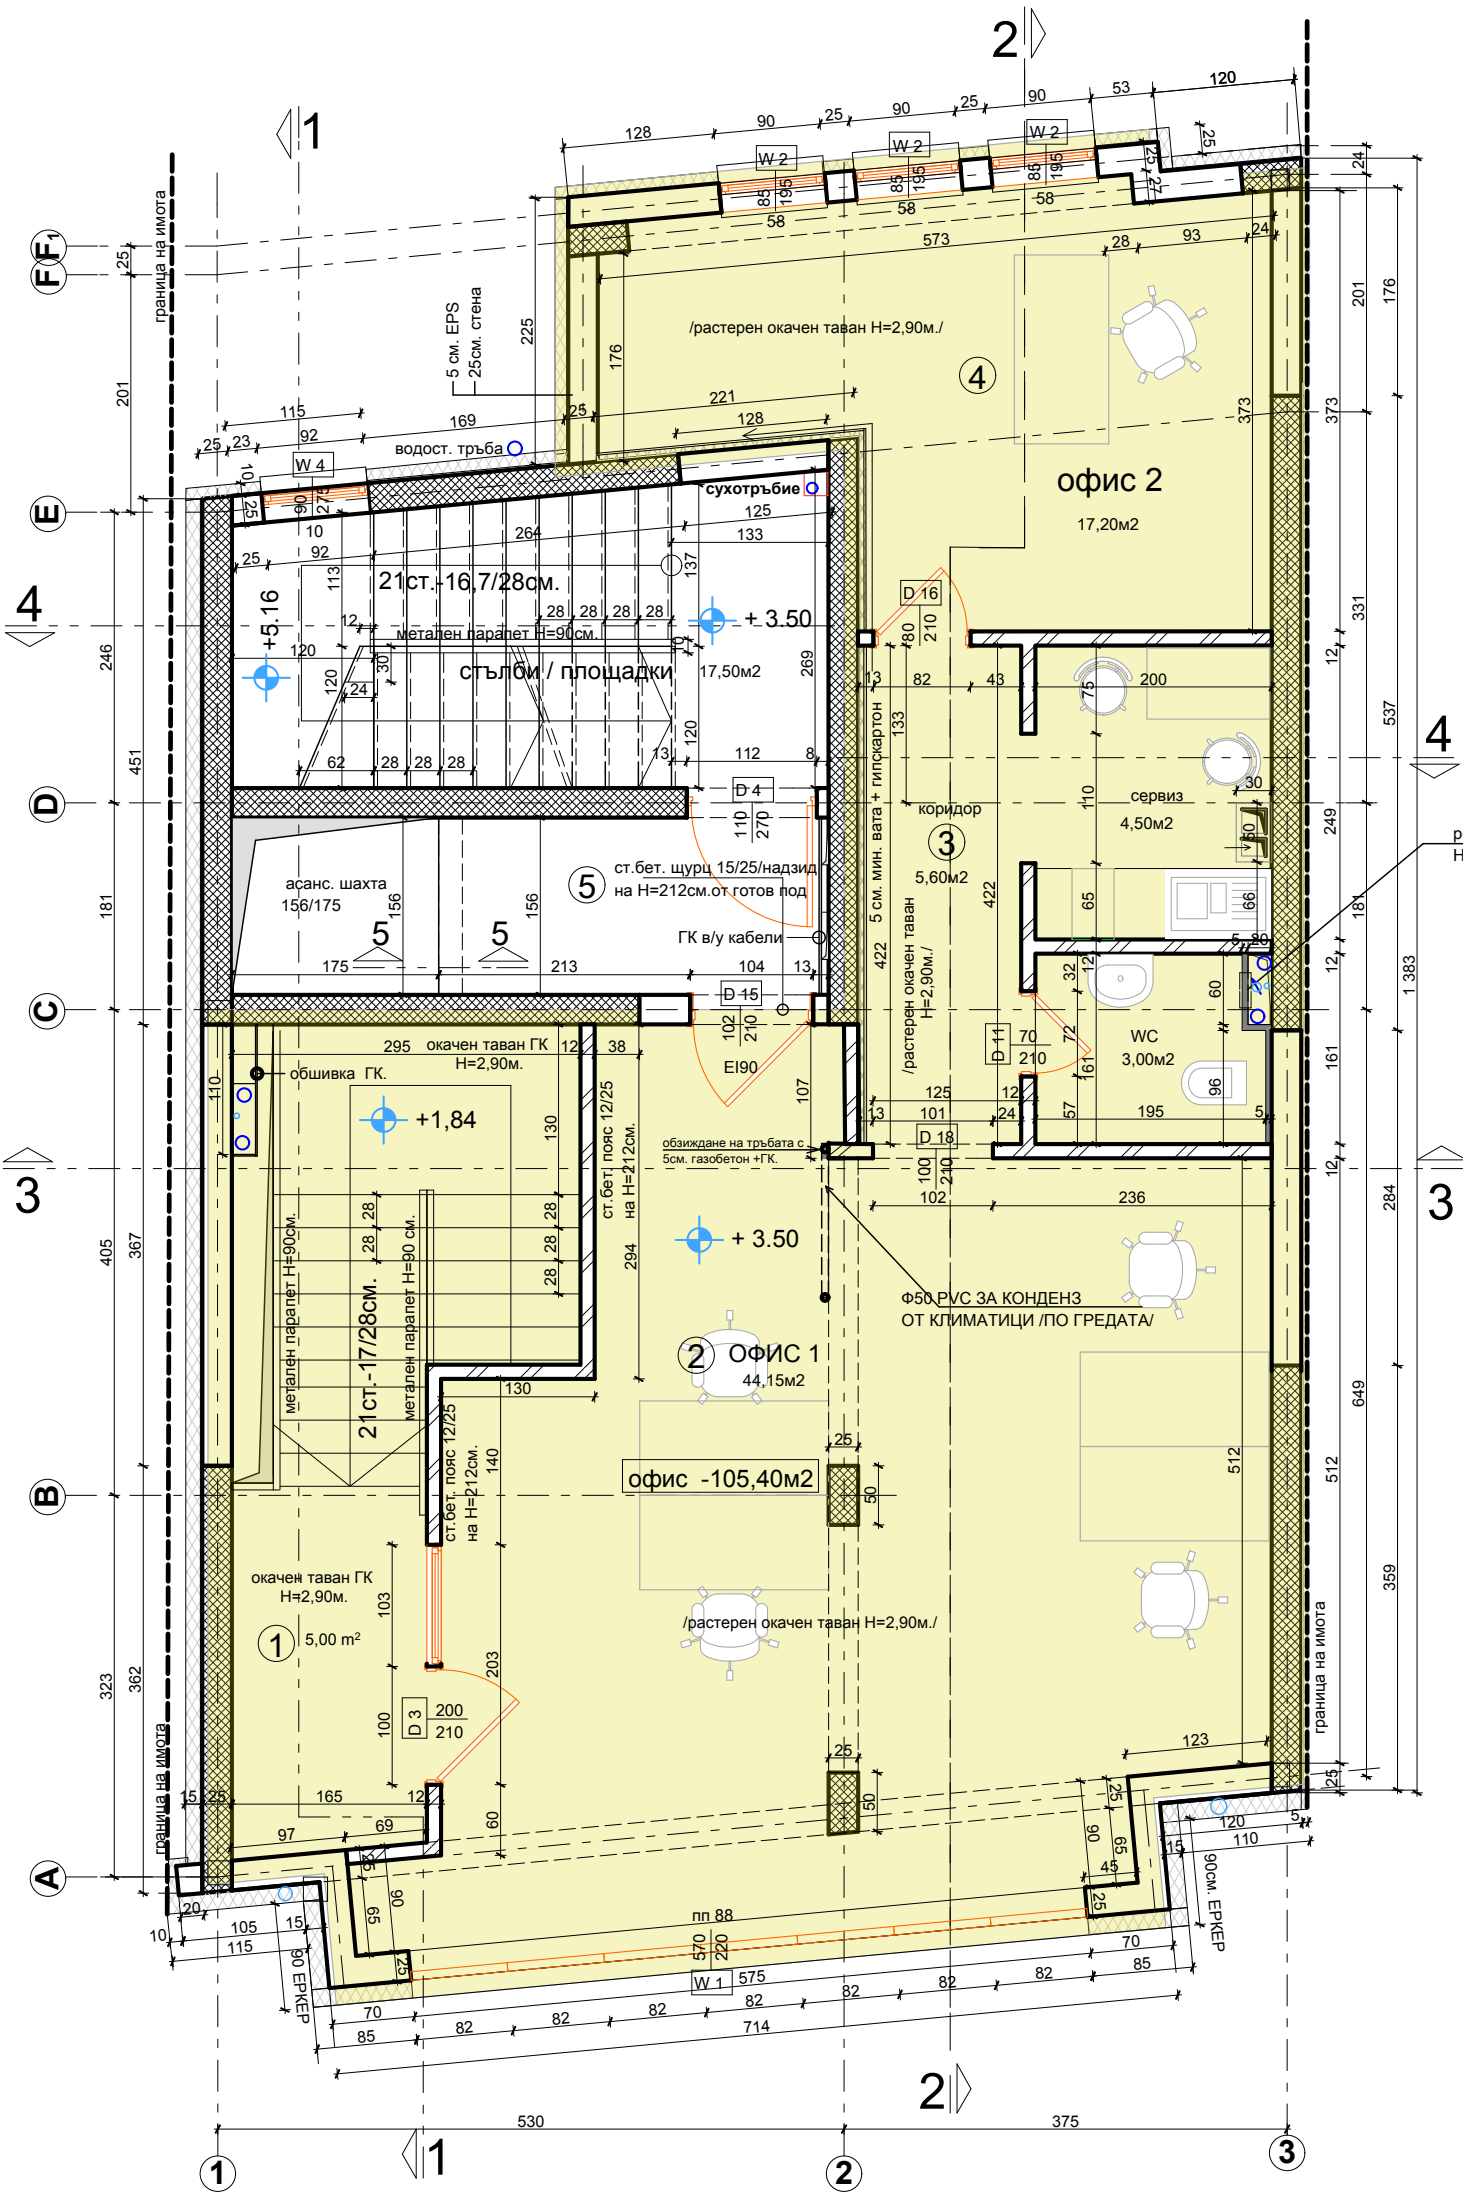
/растерен окачен таван Н=2,90м./
4
офис 2
17,20м2
5 см. EPS
25см. стена
водост. тръба
сухотръбие
21ст.-16,7/28см.
+5.16
+ 3.50
метален парапет Н=90см.
стълби / площадки
17,50м2
D 16
D 4
коридор
3
5,60м2
5 см. мин. вата + гипскартон
/растерен окачен таван Н=2,90м./
сервиз
4,50м2
асанс. шахта
156/175
5
ст.бет. щурц 15/25/надзид
на Н=212см.от готов под
ГК в/у кабели
D 15
EI90
D 11
WC
3,00м2
окачен таван ГК
Н=2,90м.
обшивка ГК.
+1,84
ст.бет. пояс 12/25
на Н=212см.
обзиждане на тръбата с
5см. газобетон +ГК.
D 18
+ 3.50
Ф50 PVC ЗА КОНДЕНЗ
ОТ КЛИМАТИЦИ /ПО ГРЕДАТА/
2
ОФИС 1
44,15м2
21ст.-17/28см.
метален парапет Н=90 см.
офис -105,40м2
ст.бет. пояс 12/25
на Н=212см.
окачен таван ГК
Н=2,90м.
1
5,00 m2
D 3
200
210
/растерен окачен таван Н=2,90м./
пп 88
W 1
90 ЕРКЕР
90см. ЕРКЕР
граница на имота
530
375
714

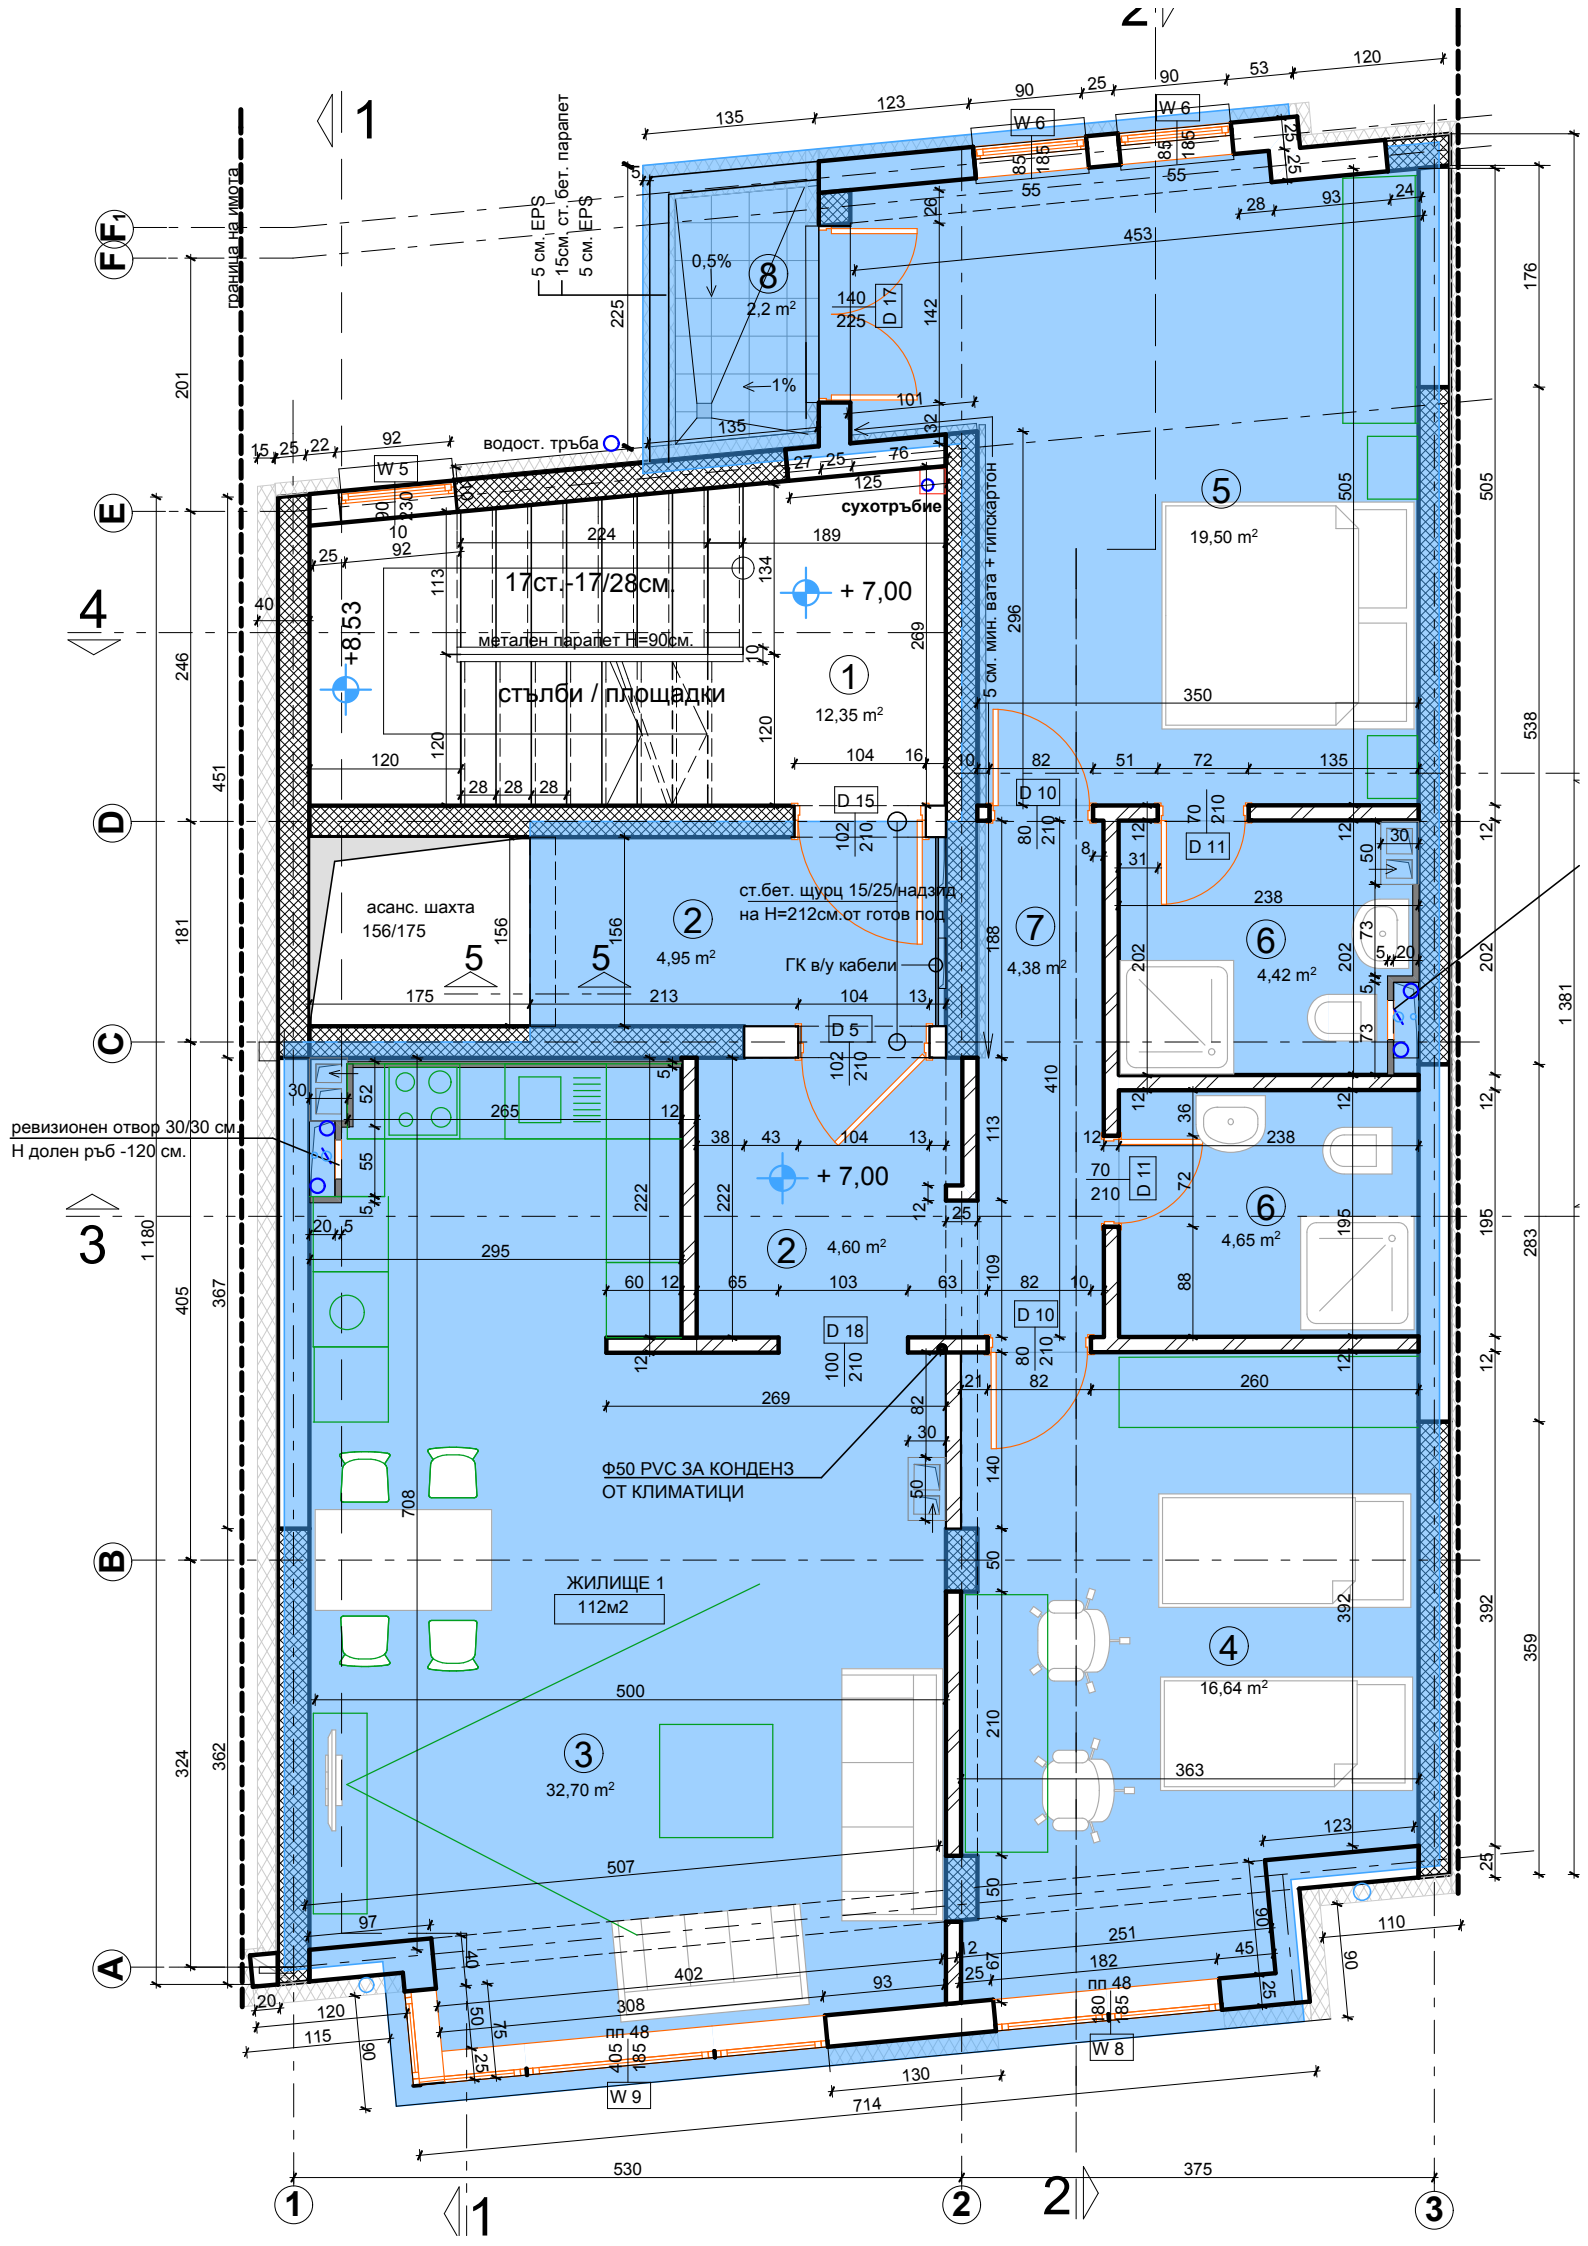
граница на имота
5 см. EPS
15см. ст. бет. парапет
5 см. EPS
0,5%
8
2,2 m²
1%
водост. тръба
сухотръбие
17ст.-17/28см.
+ 7,00
+8,53
метален парапет H=90см.
стълби / площадки
1
12,35 m²
5 см. мин. вата + гипсокартон
5
19,50 m²
асанс. шахта
156/175
2
4,95 m²
ст.бет. щурц 15/25/надзид.
на H=212см.от готов под
ГК в/у кабели
7
4,38 m²
6
4,42 m²
ревизионен отвор 30/30 см.
H долен ръб -120 см.
+ 7,00
2
4,60 m²
6
4,65 m²
Ф50 PVC ЗА КОНДЕНЗ
ОТ КЛИМАТИЦИ
ЖИЛИЩЕ 1
112м2
3
32,70 m²
4
16,64 m²
пп 48
пп 48
W 5
W 6
W 6
W 8
W 9
D 17
D 15
D 10
D 11
D 5
D 18
D 10
D 11
1
2
3

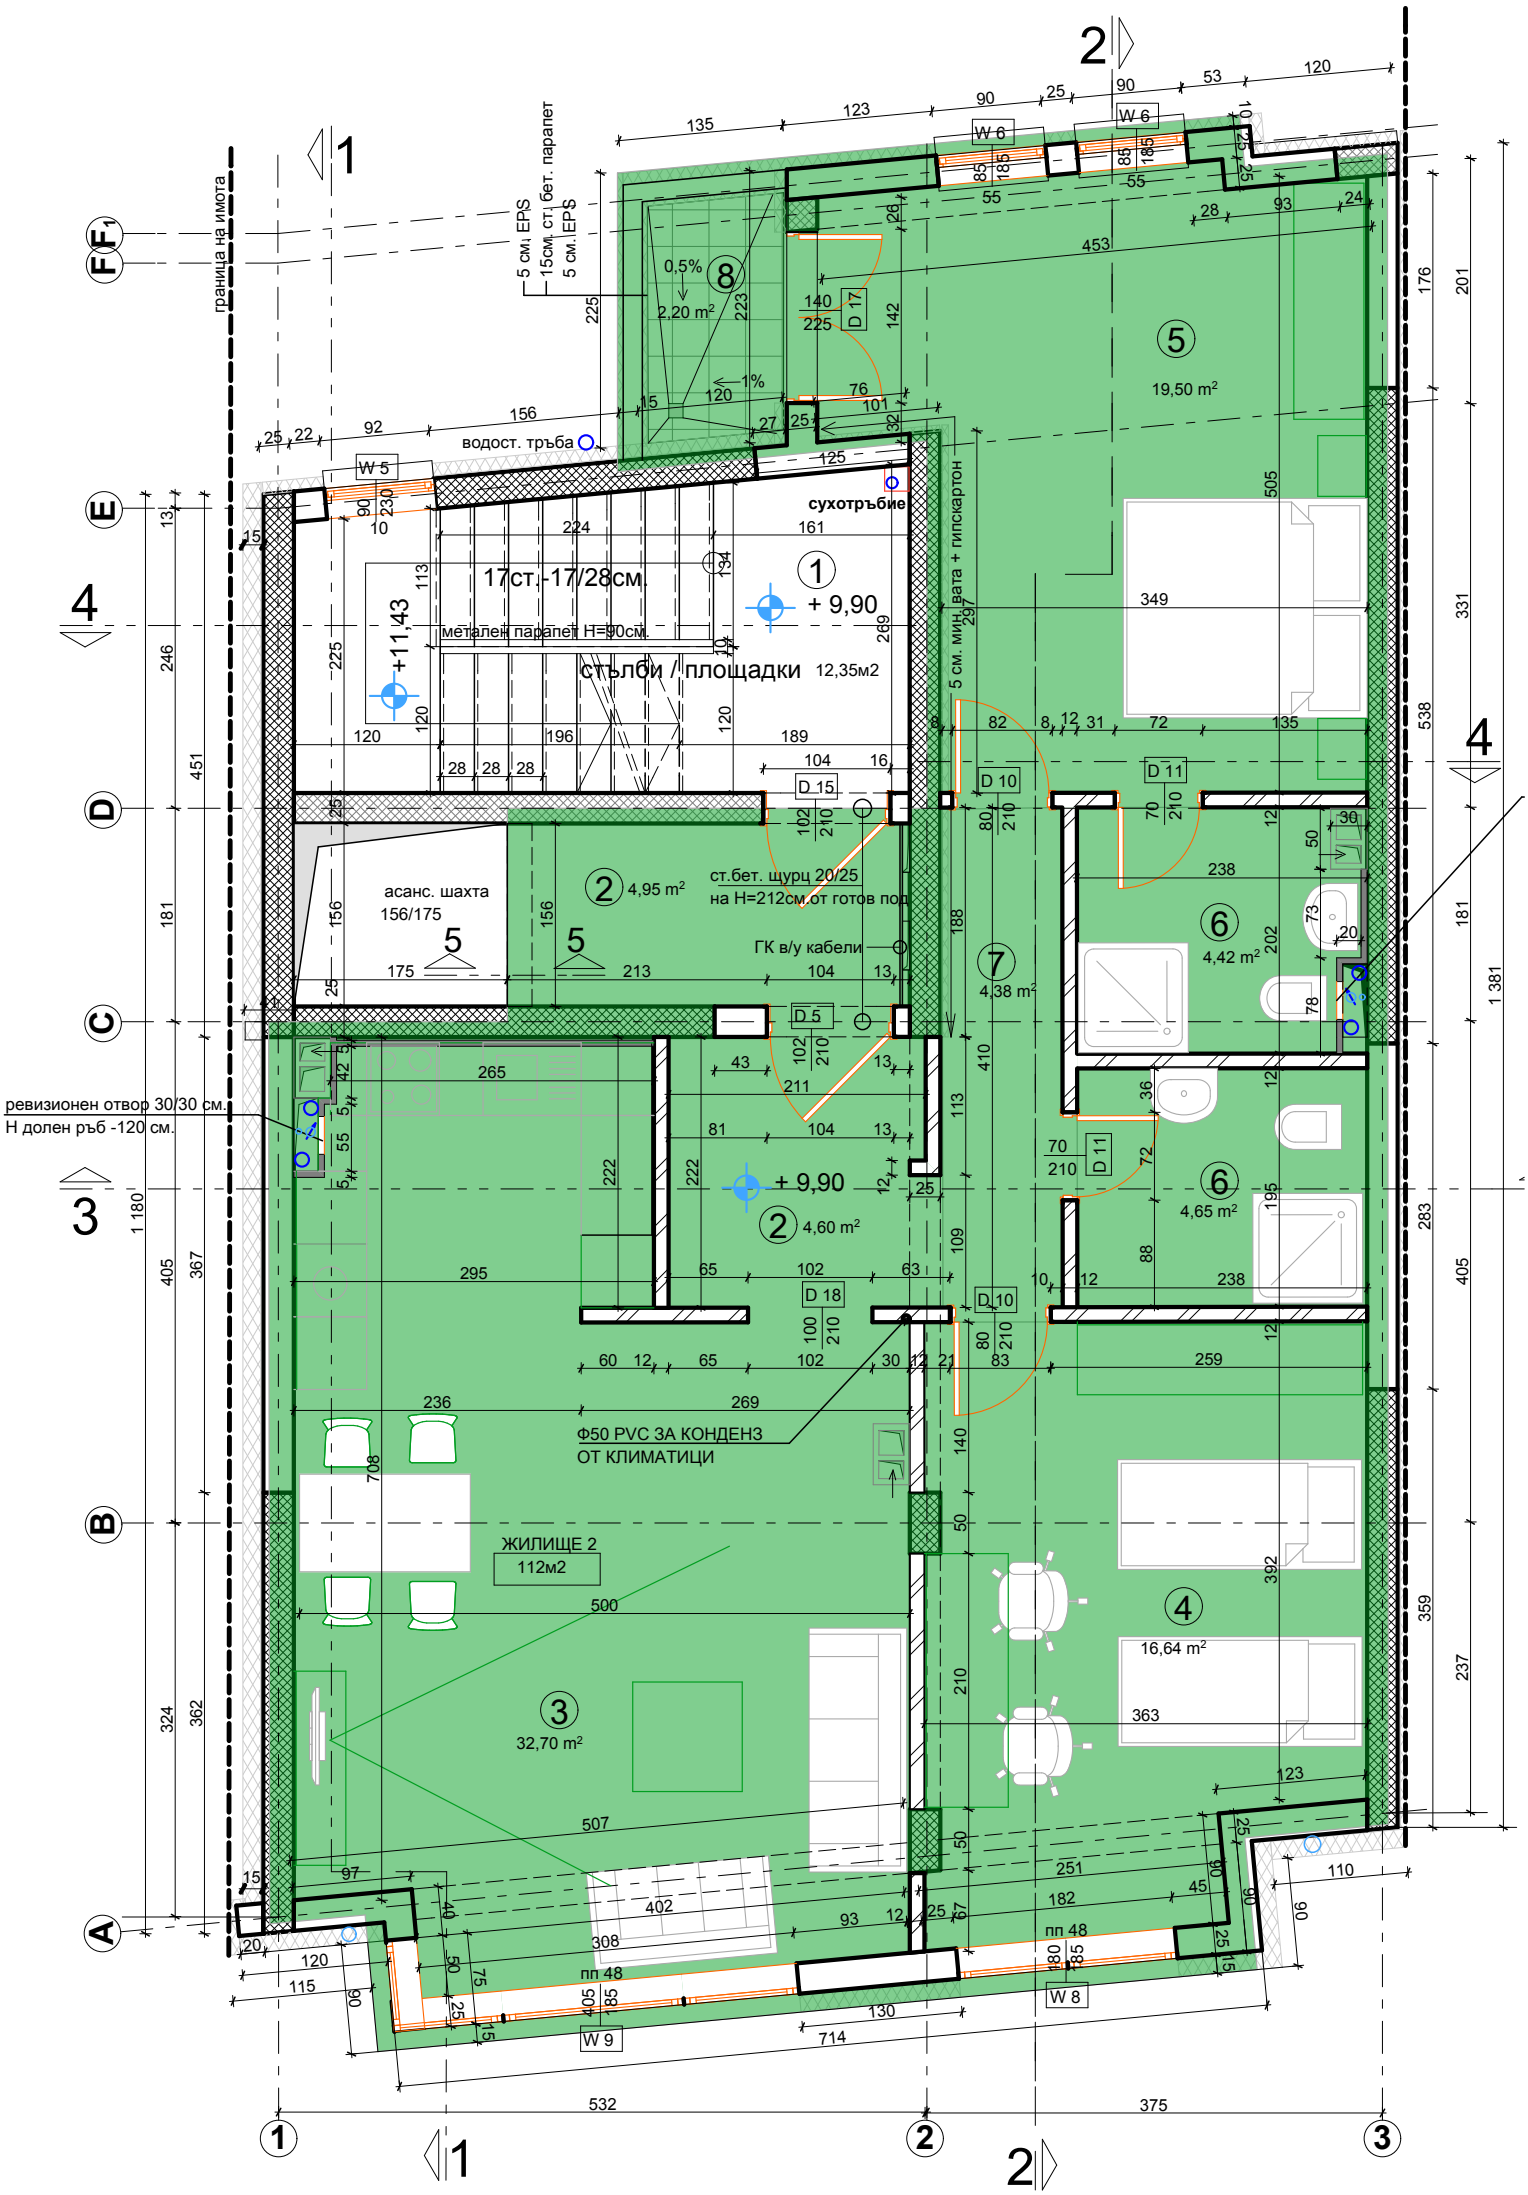
граница на имота
5 см. EPS
15см. ст. бет. парапет
5 см. EPS
0,5%
2,20 m²
8
водост. тръба
W 5
W 6
сухотръбие
17ст.-17/28см.
+11,43
метален парапет H=90см.
1
+ 9,90
стълби / площадки 12,35м2
5
19,50 m²
5 см. мин. вата + гипскартон
D 17
D 15
D 10
D 11
D 5
D 18
асанс. шахта
156/175
2
4,95 m²
ст.бет. щурц 20/25
на H=212см.от готов под
ГК в/у кабели
7
4,38 m²
6
4,42 m²
6
4,65 m²
ревизионен отвор 30/30 см.
H долен ръб -120 см.
+ 9,90
2
4,60 m²
Ф50 PVC ЗА КОНДЕНЗ
ОТ КЛИМАТИЦИ
ЖИЛИЩЕ 2
112м2
3
32,70 m²
4
16,64 m²
пп 48
W 8
W 9
1
2
3
4
A
B
C
D
E
F
F1

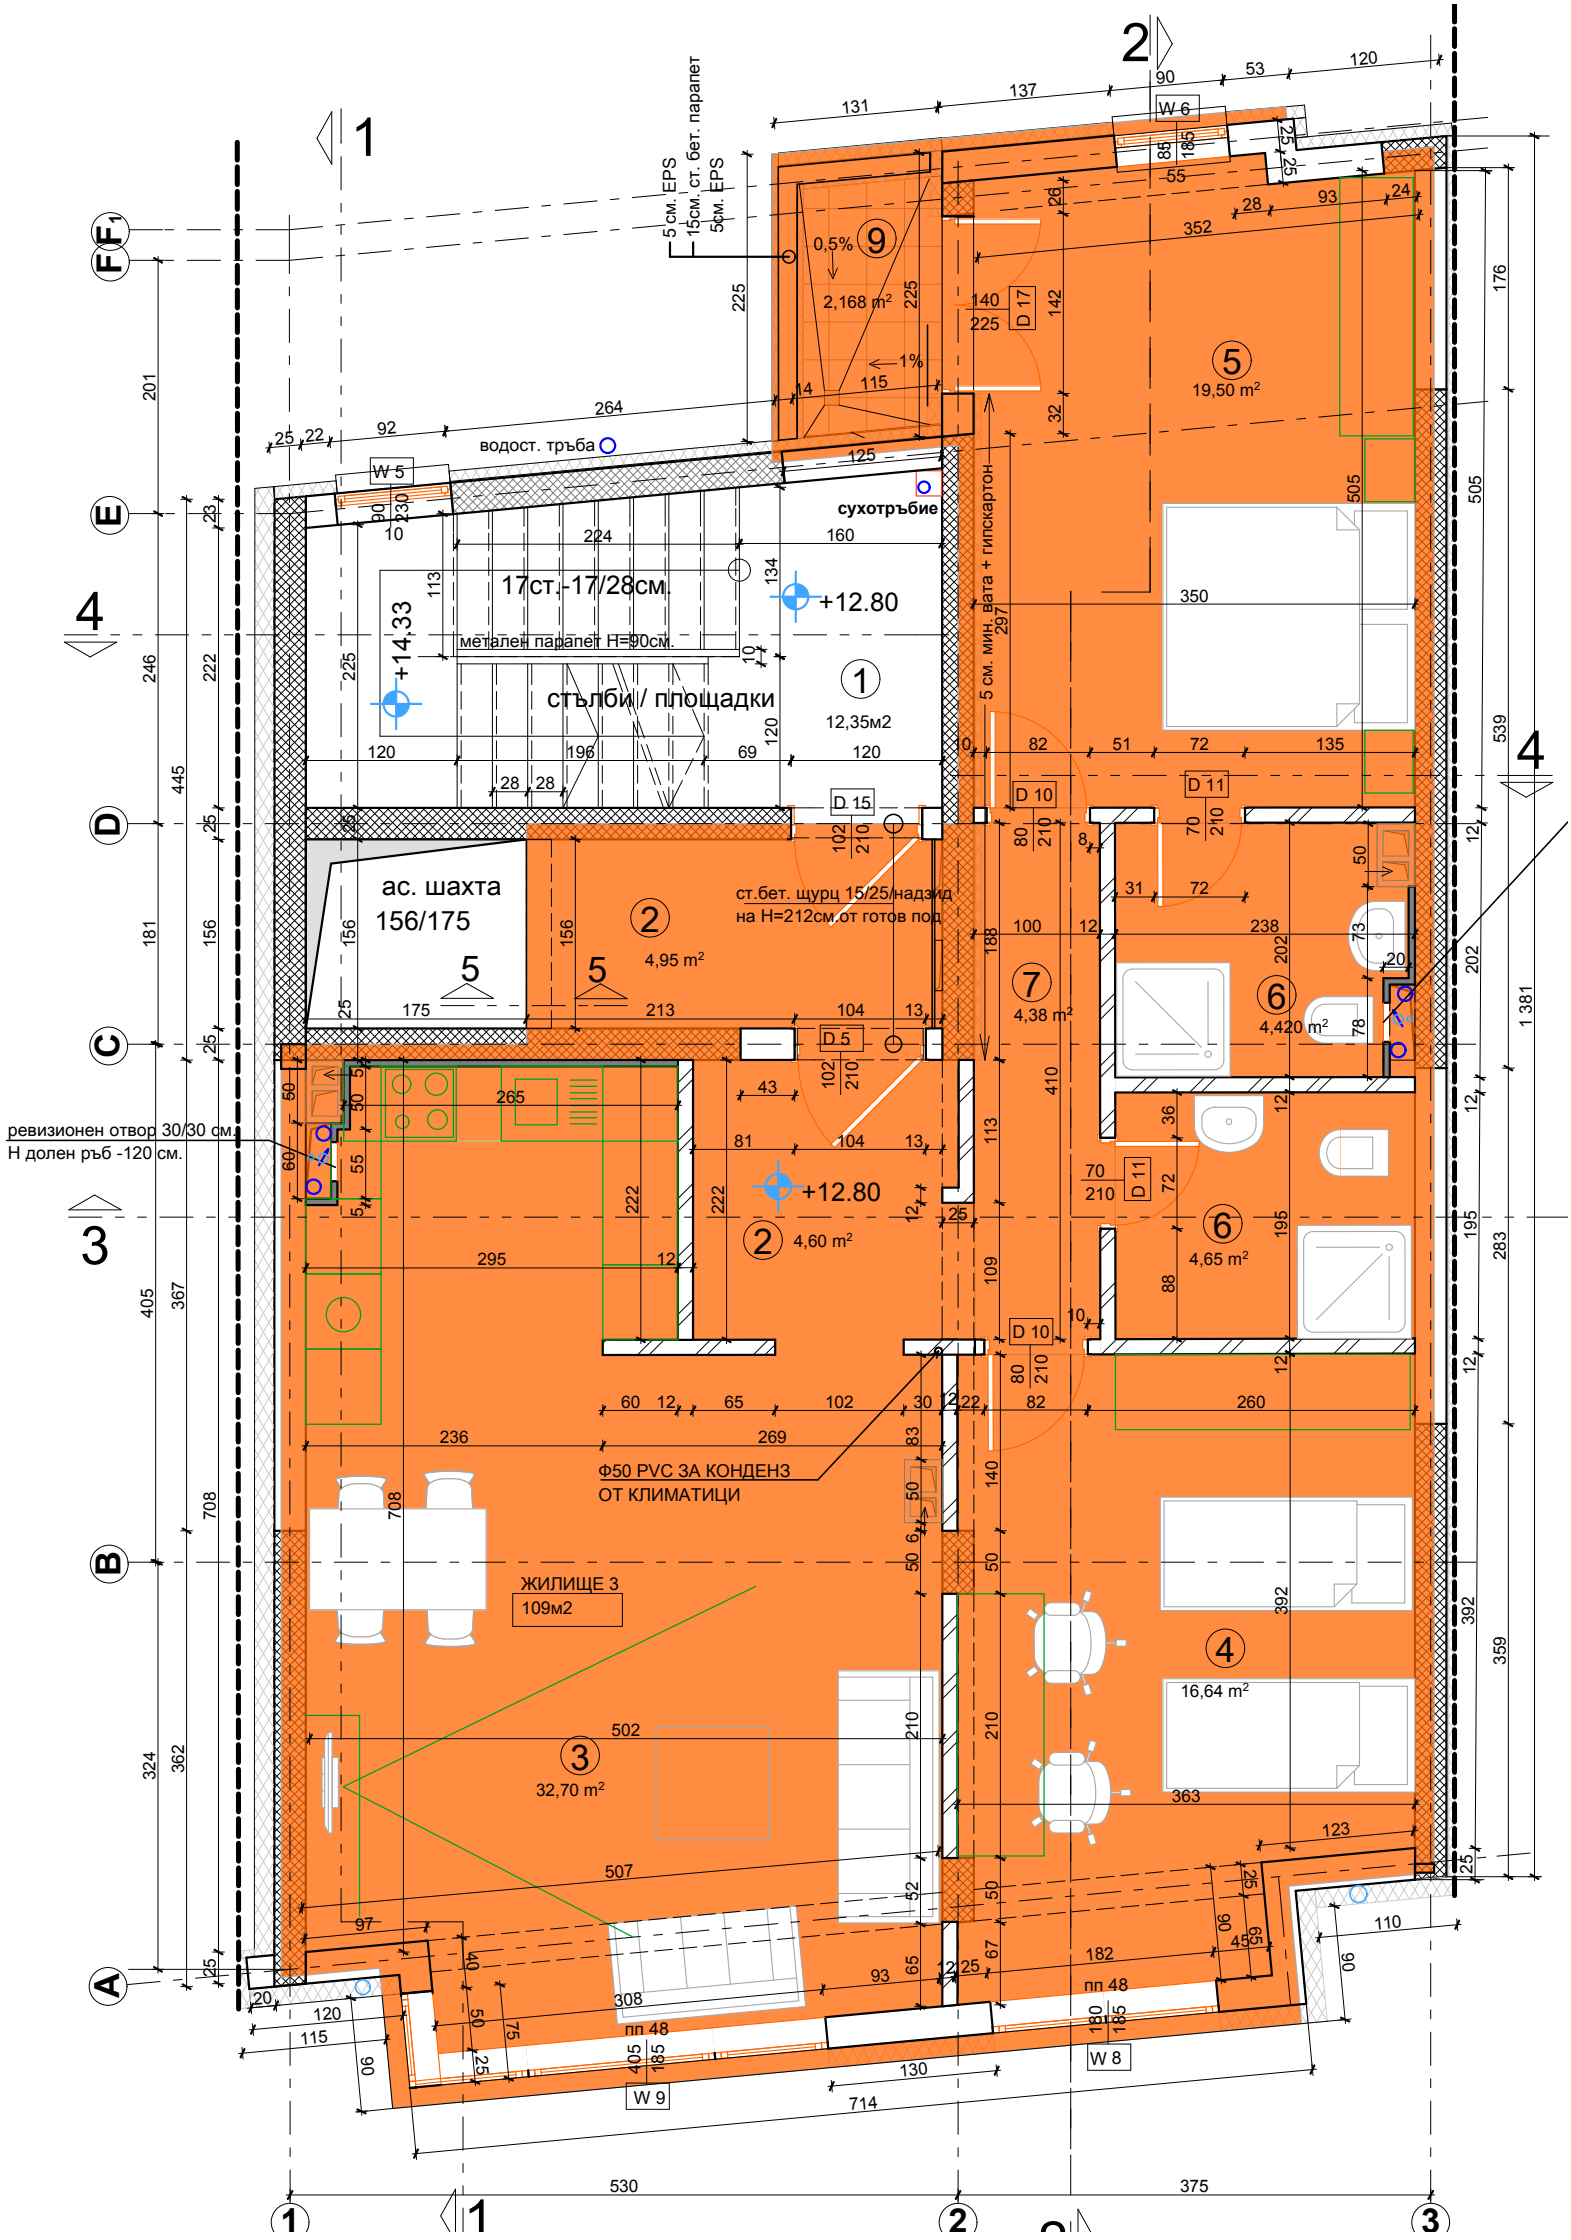
5см. EPS
15см. ст. бет. парапет
5см. EPS
0,5%
9
2,168 m²
1%
водост. тръба
сухотръбие
17ст.-17/28см.
+14,33
+12.80
метален парапет H=90см.
стълби / площадки
1
12,35м2
5 см. мин. вата + гипскартон
5
19,50 m²
D 17
D 15
D 10
D 11
D 5
ас. шахта
156/175
2
4,95 m²
ст.бет. щурц 15/25/надзид
на H=212см.от готов под
7
4,38 m²
6
4,420 m²
ревизионен отвор 30/30 см.
H долен ръб -120 см.
+12.80
2
4,60 m²
6
4,65 m²
Ф50 PVC ЗА КОНДЕНЗ
ОТ КЛИМАТИЦИ
ЖИЛИЩЕ 3
109м2
4
16,64 m²
3
32,70 m²
пп 48
W 5
W 6
W 8
W 9

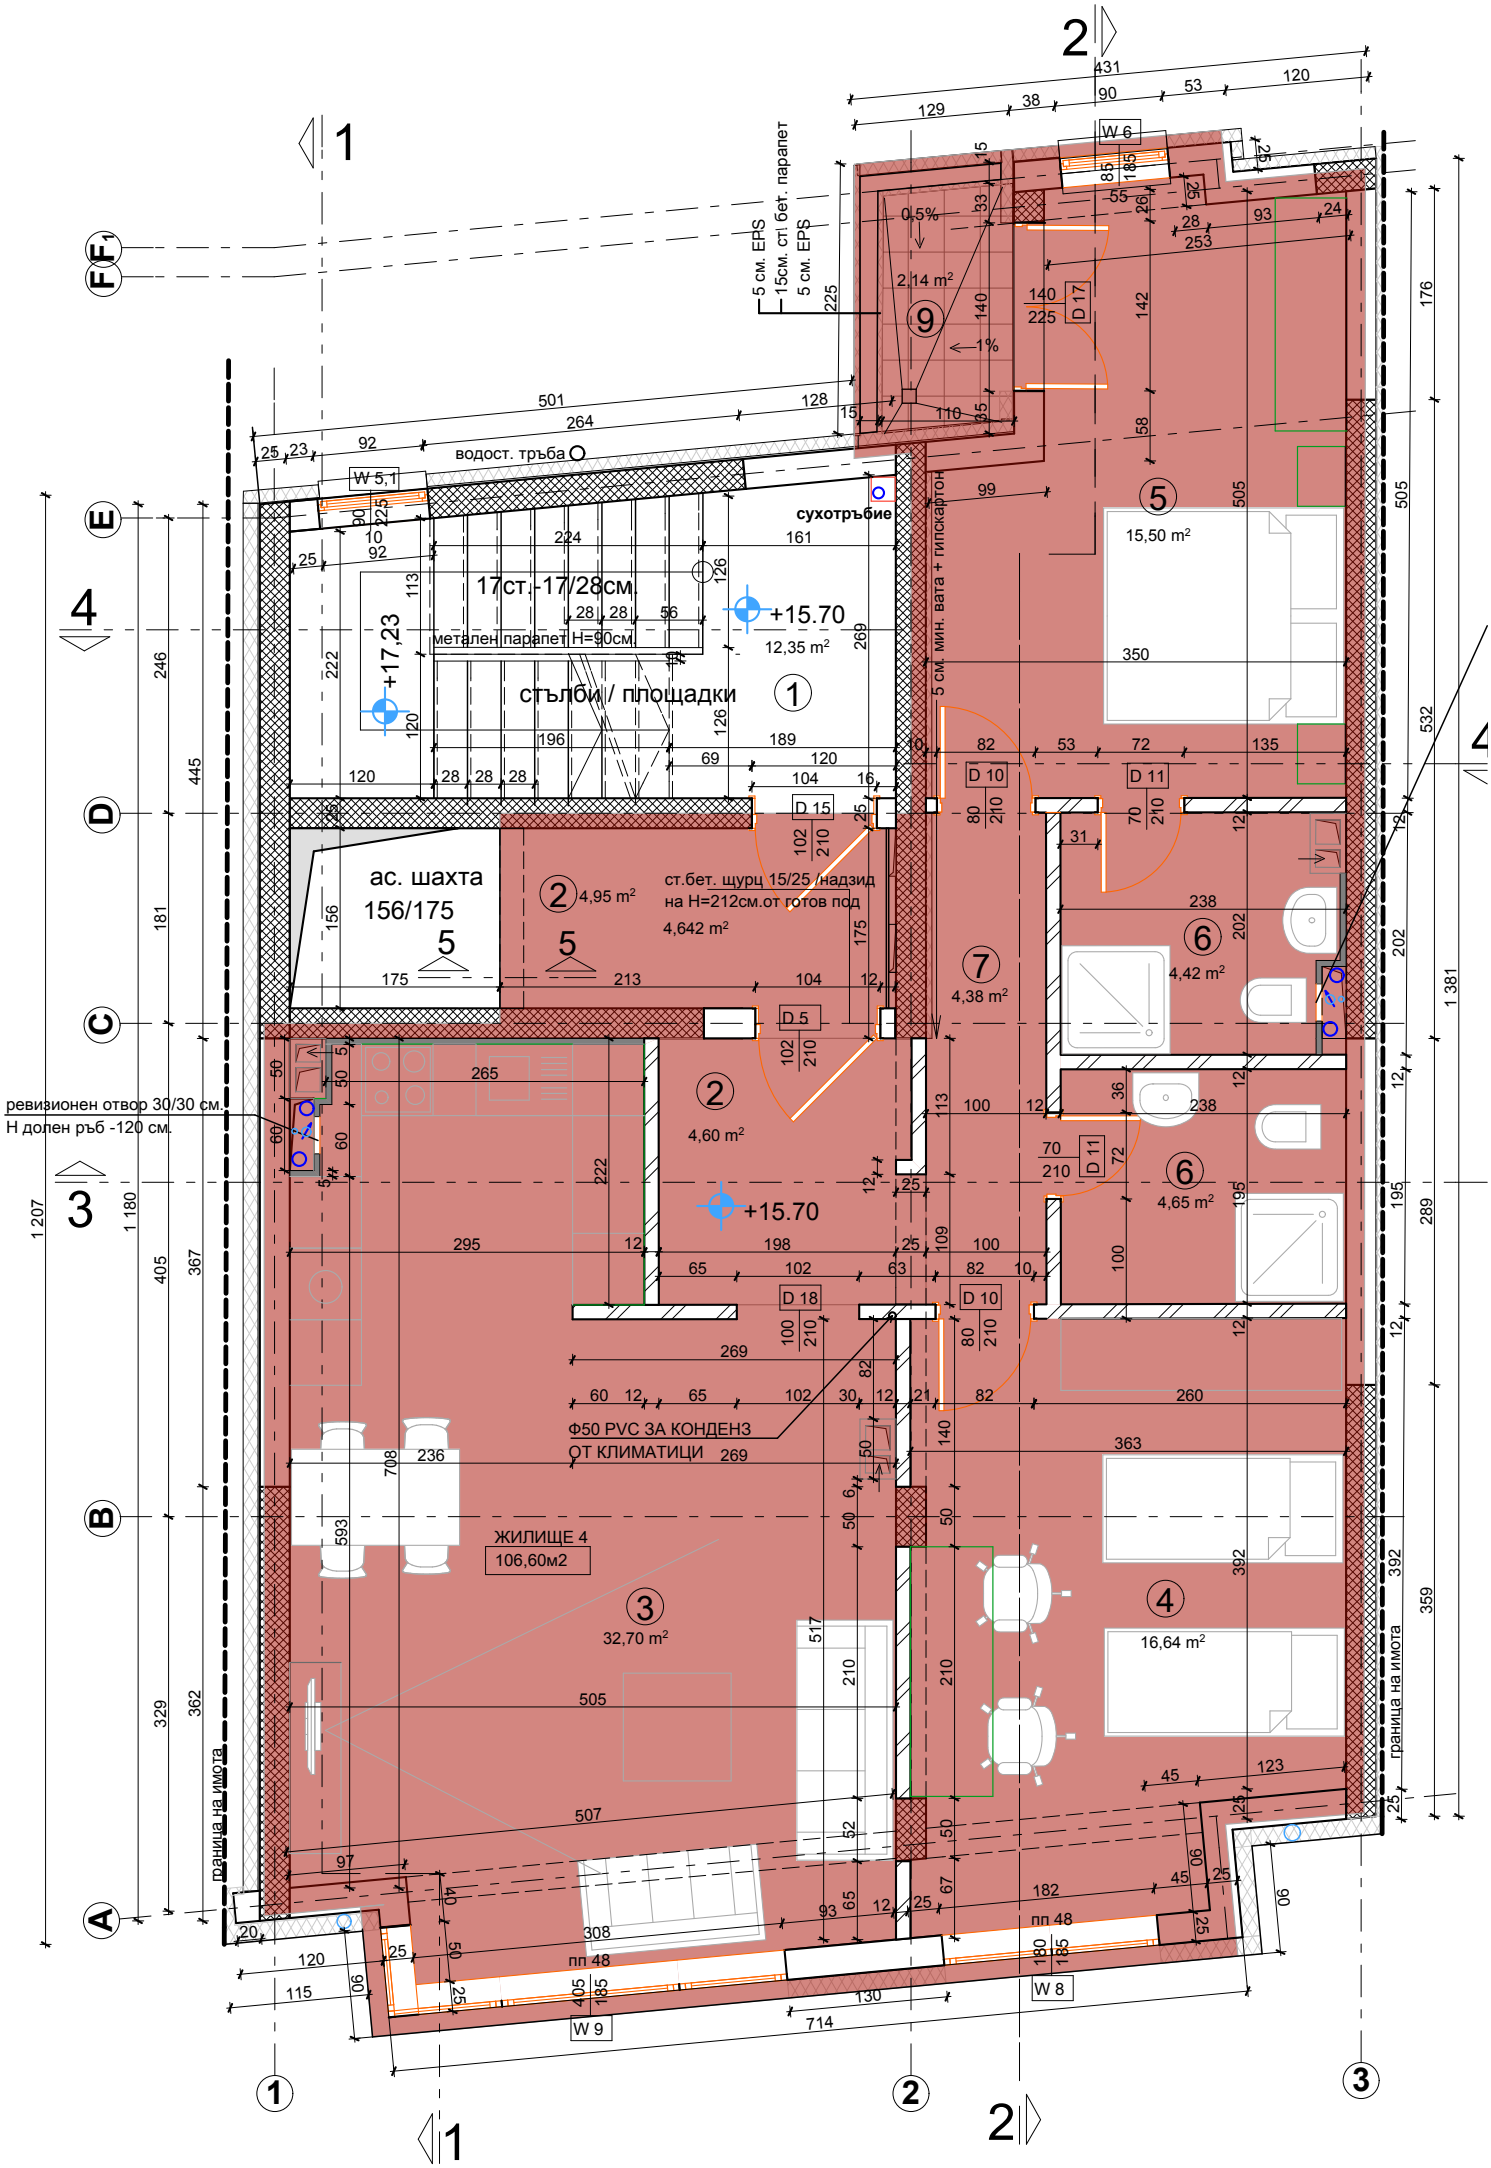
водост. тръба
сухотръбие
17ст.-17/28см.
метален парапет H=90см.
+17,23
+15.70
12,35 m²
стълби / площадки
ас. шахта
156/175
4,95 m²
ст.бет. щурц 15/25 /надзид
на H=212см.от готов под
4,642 m²
4,38 m²
15,50 m²
4,42 m²
4,65 m²
4,60 m²
2,14 m²
ревизионен отвор 30/30 см.
H долен ръб -120 см.
Ф50 PVC ЗА КОНДЕНЗ
ОТ КЛИМАТИЦИ
ЖИЛИЩЕ 4
106,60м2
32,70 m²
16,64 m²
5 см. мин. вата + гипскартон
5 см. EPS
15см. ст.бет. парапет
5 см. EPS
пп 48
граница на имота
W 5,1
W 6
W 8
W 9
D 10
D 11
D 15
D 5
D 17
D 18

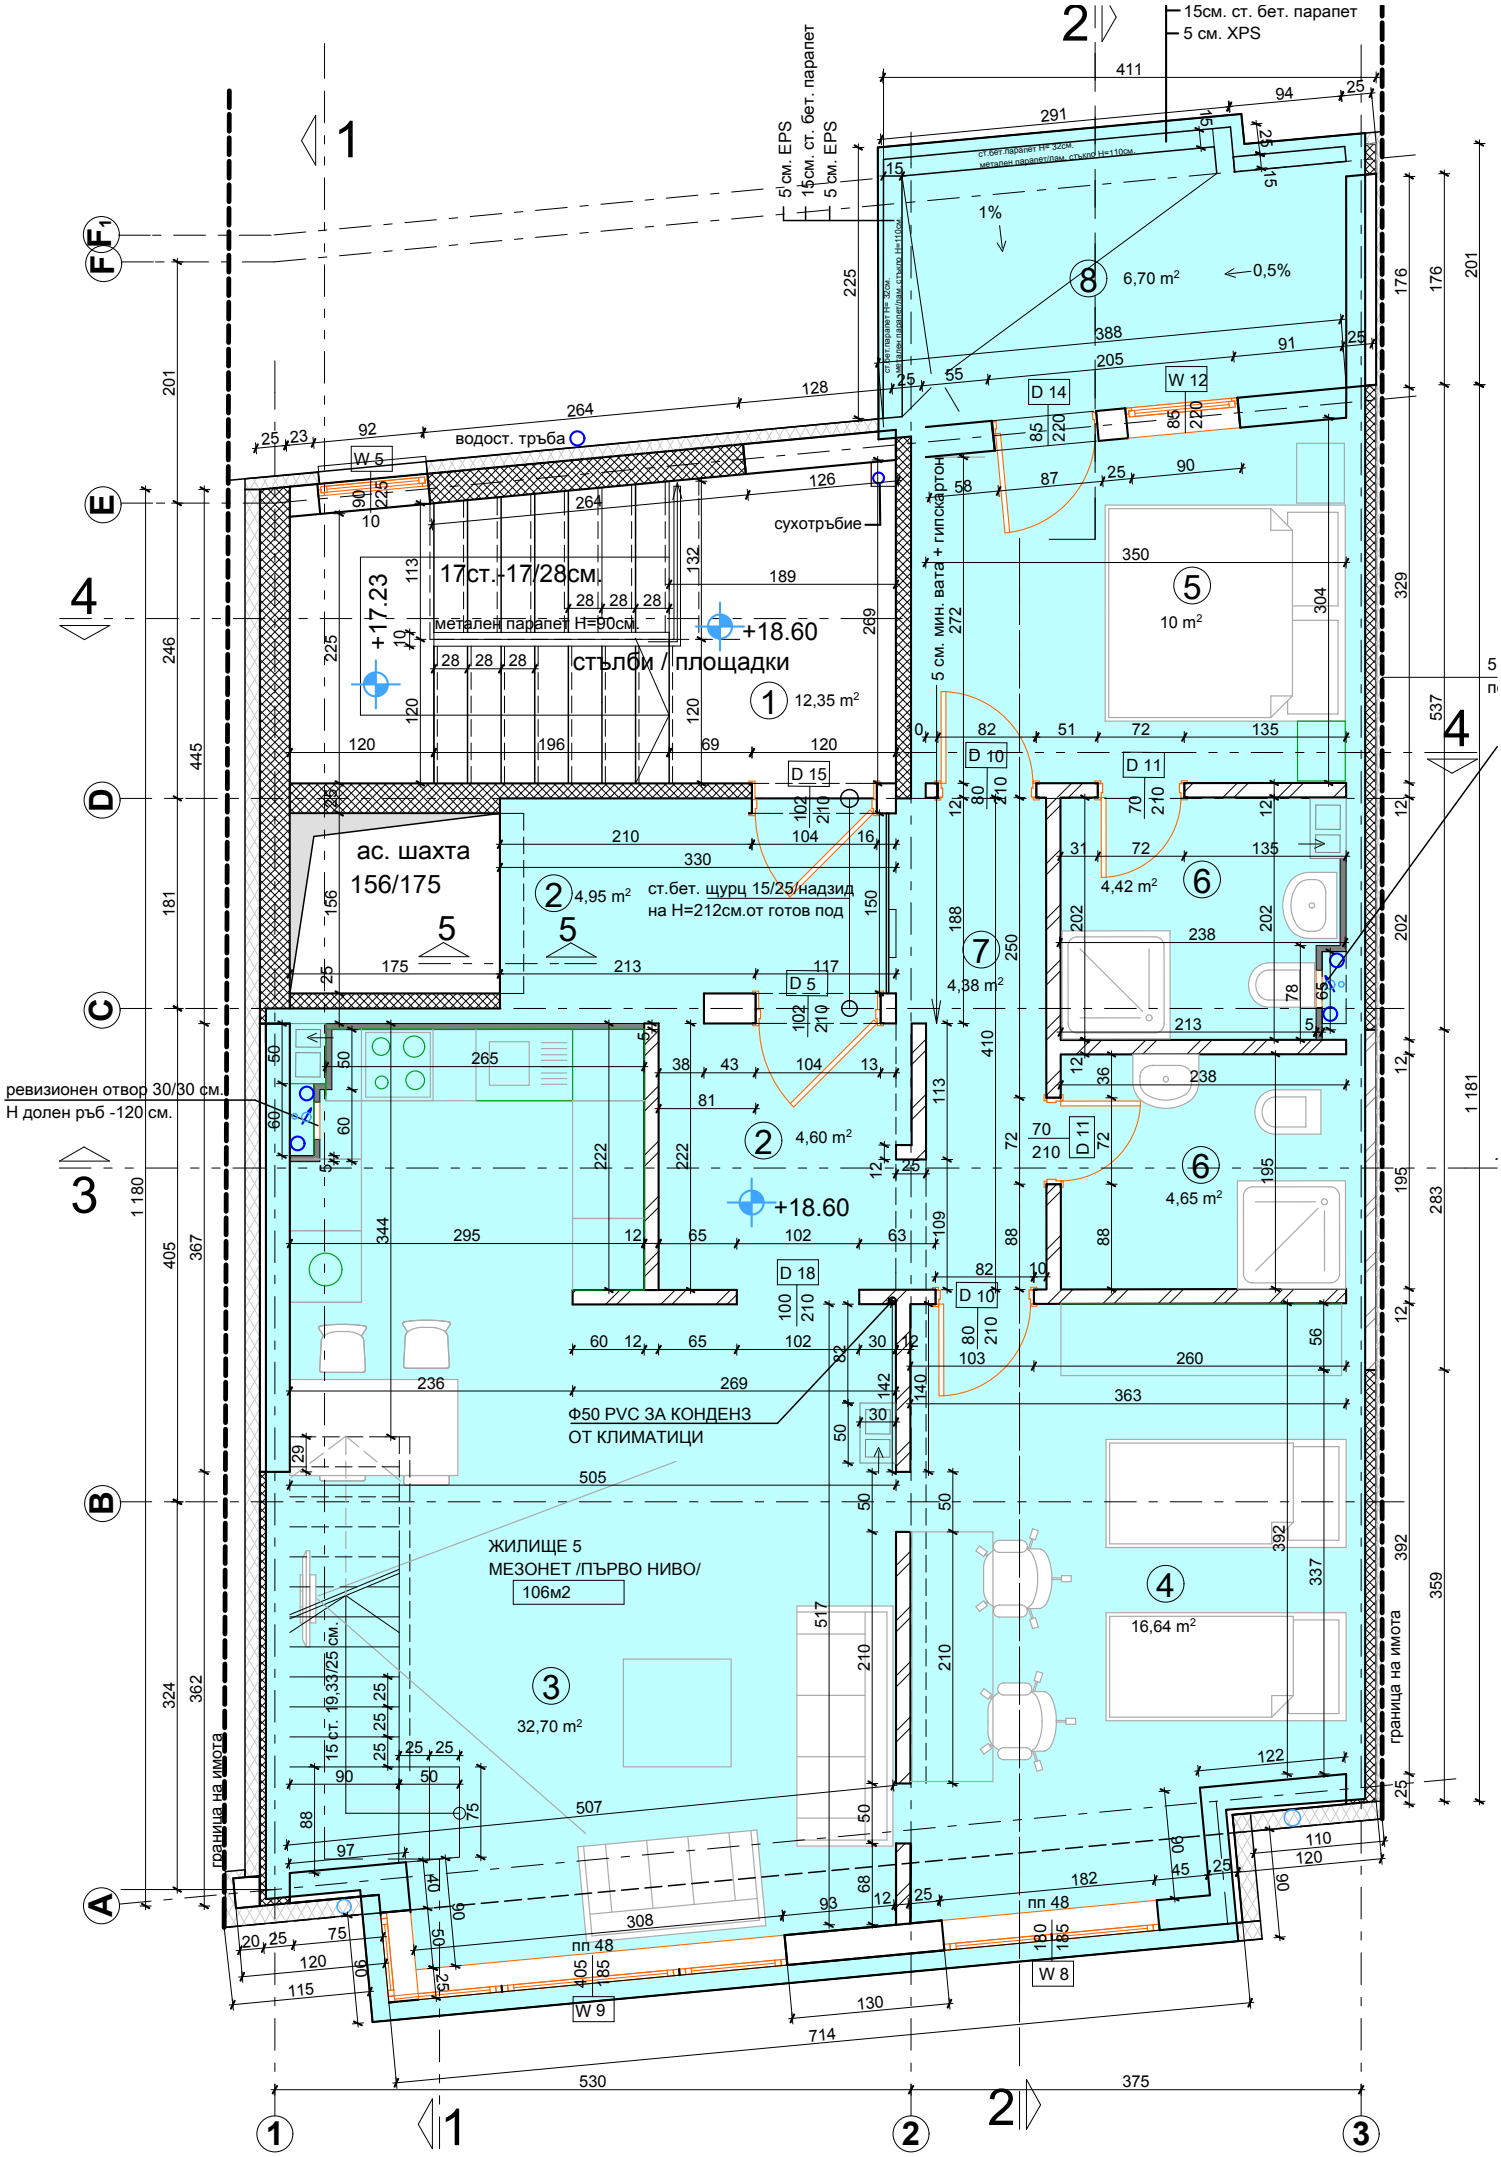
15см. ст. бет. парапет
5 см. XPS
5 см. EPS
15см. ст. бет. парапет
5 см. EPS
водост. тръба
сухотръбие
17ст.-17/28см.
метален парапет H=90см.
+17.23
+18.60
стълби / площадки
1 12,35 m²
ас. шахта
156/175
2 4,95 m²
ст.бет. щурц 15/25/надзид
на H=212см.от готов под
5 см. мин. вата + гипскартон
7 4,38 m²
6 4,42 m²
6 4,65 m²
5 10 m²
8 6,70 m²
0,5%
1%
ревизионен отвор 30/30 см.
H долен ръб -120 см.
2 4,60 m²
+18.60
Ф50 PVC ЗА КОНДЕНЗ
ОТ КЛИМАТИЦИ
ЖИЛИЩЕ 5
МЕЗОНЕТ /ПЪРВО НИВО/
106м2
3 32,70 m²
4 16,64 m²
15 ст. 19.33/25 см.
граница на имота
пп 48
W 5
W 9
W 8
D 14
D 15
D 10
D 11
D 5
D 18
530
375
714
130
1 180
1 181

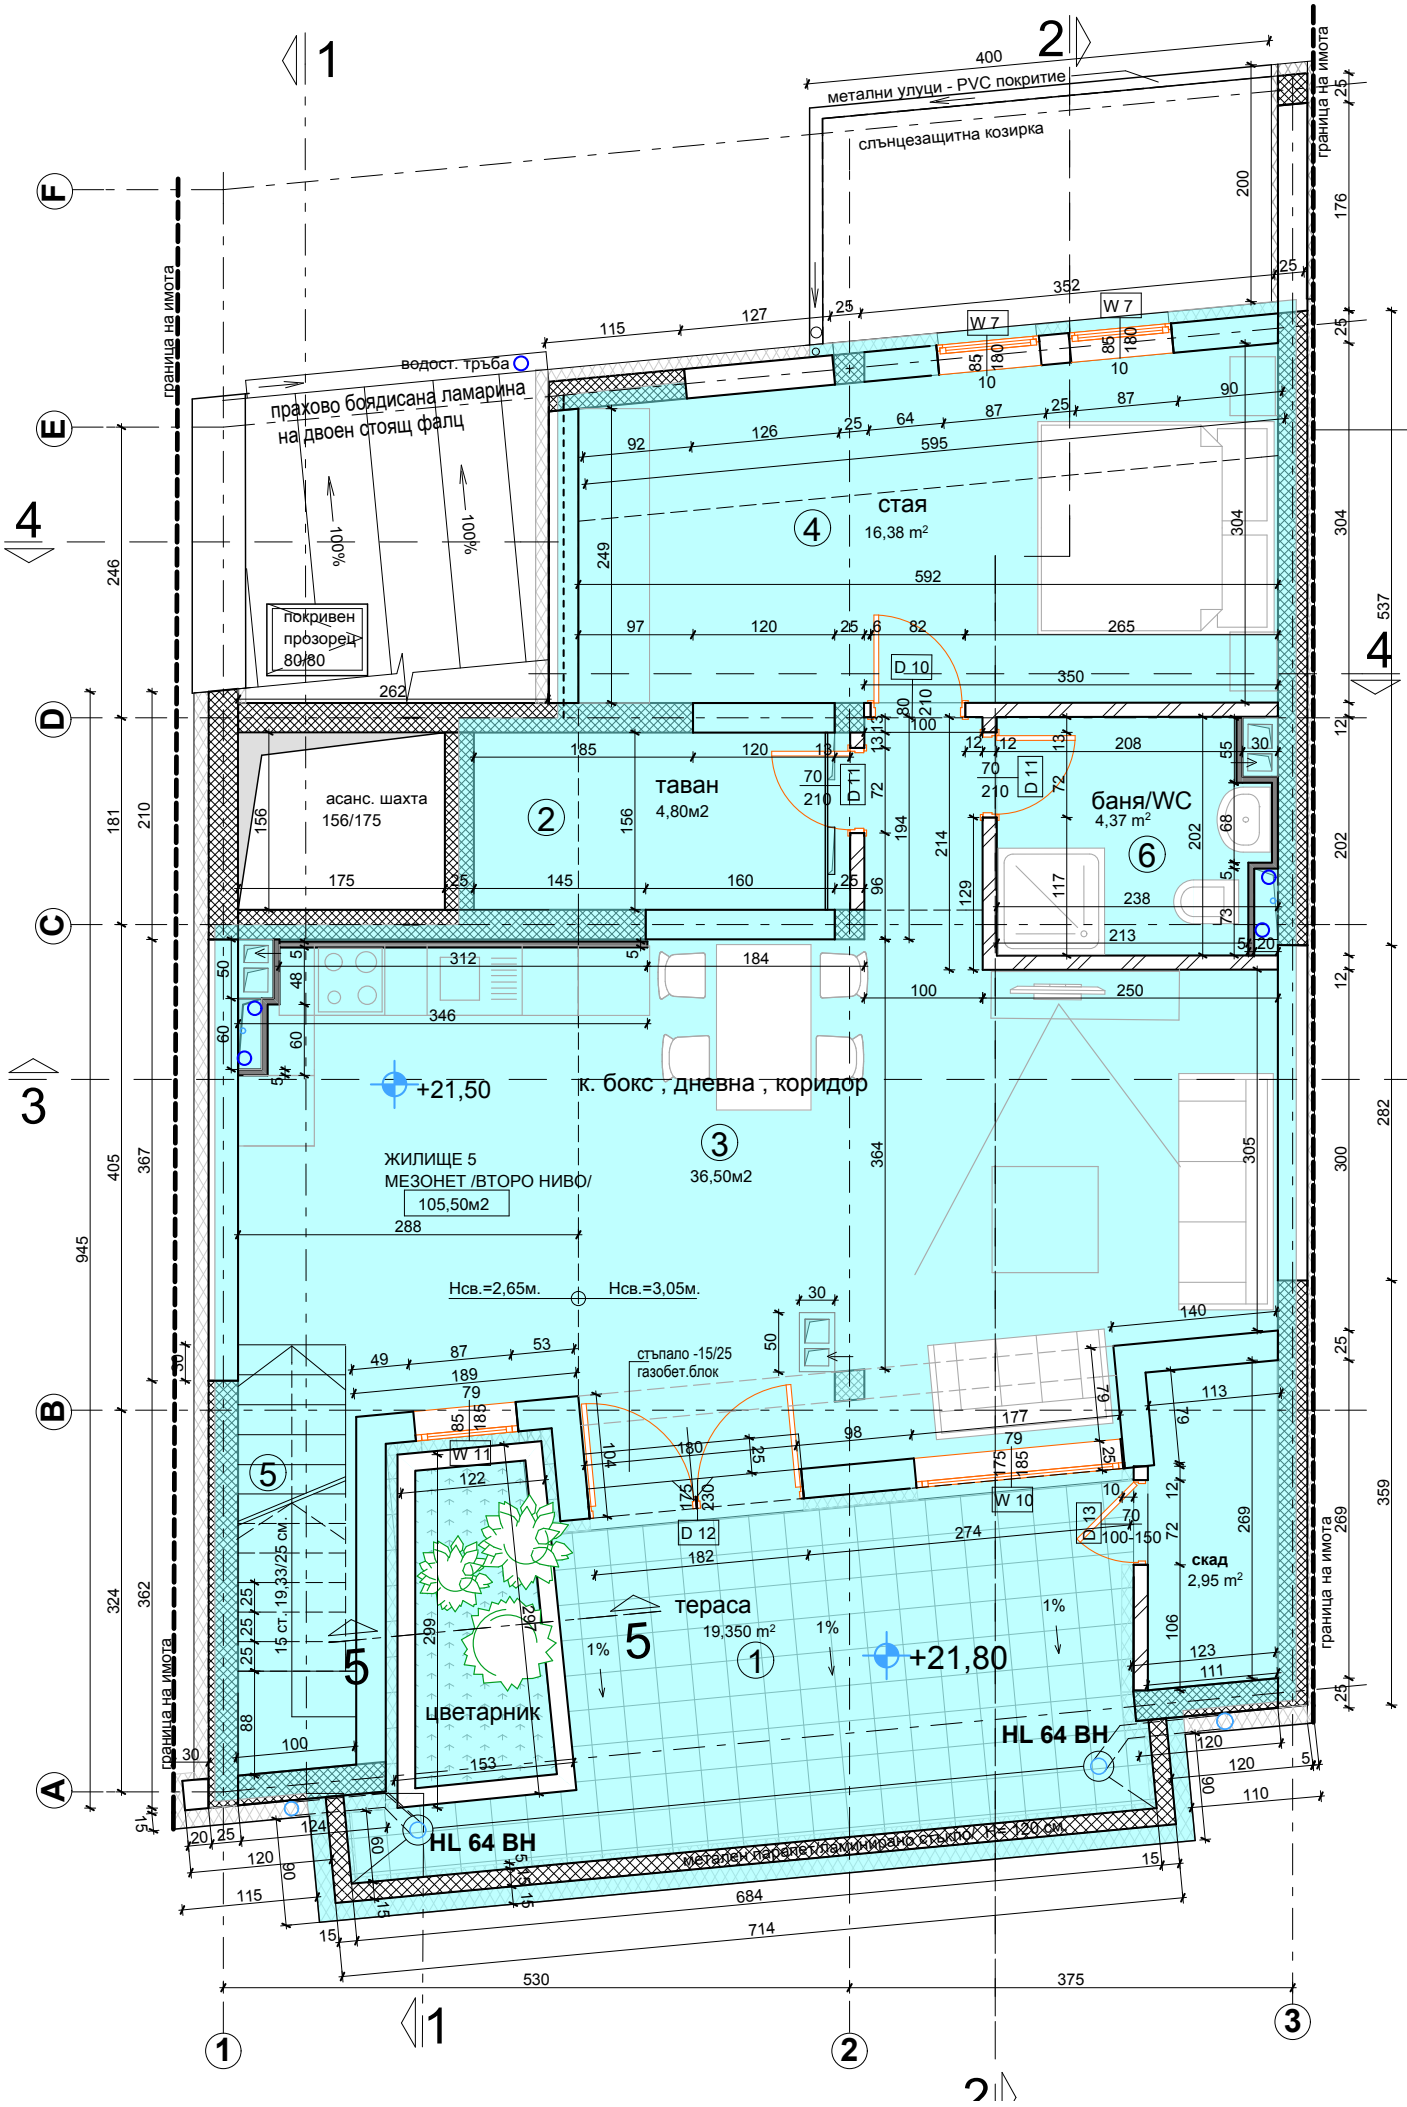
метални улуци - PVC покритие
слънцезащитна козирка
праховo боядисана ламарина
на двоен стоящ фалц
водост. тръба
покривен прозорец 80/80
стая
16,38 m²
таван
4,80м2
баня/WC
4,37 m²
асанс. шахта
156/175
к. бокс , дневна , коридор
+21,50
ЖИЛИЩЕ 5
МЕЗОНЕТ /ВТОРО НИВО/
105,50м2
36,50м2
Нсв.=2,65м.
Нсв.=3,05м.
стъпало -15/25
газобет.блок
тераса
19,350 m²
+21,80
цветарник
скад
2,95 m²
HL 64 BH
HL 64 BH
метален парапет/ламинирано стъкло/ h= 120 см
граница на имота
530
375
684
714